 

 


 

 
 
 




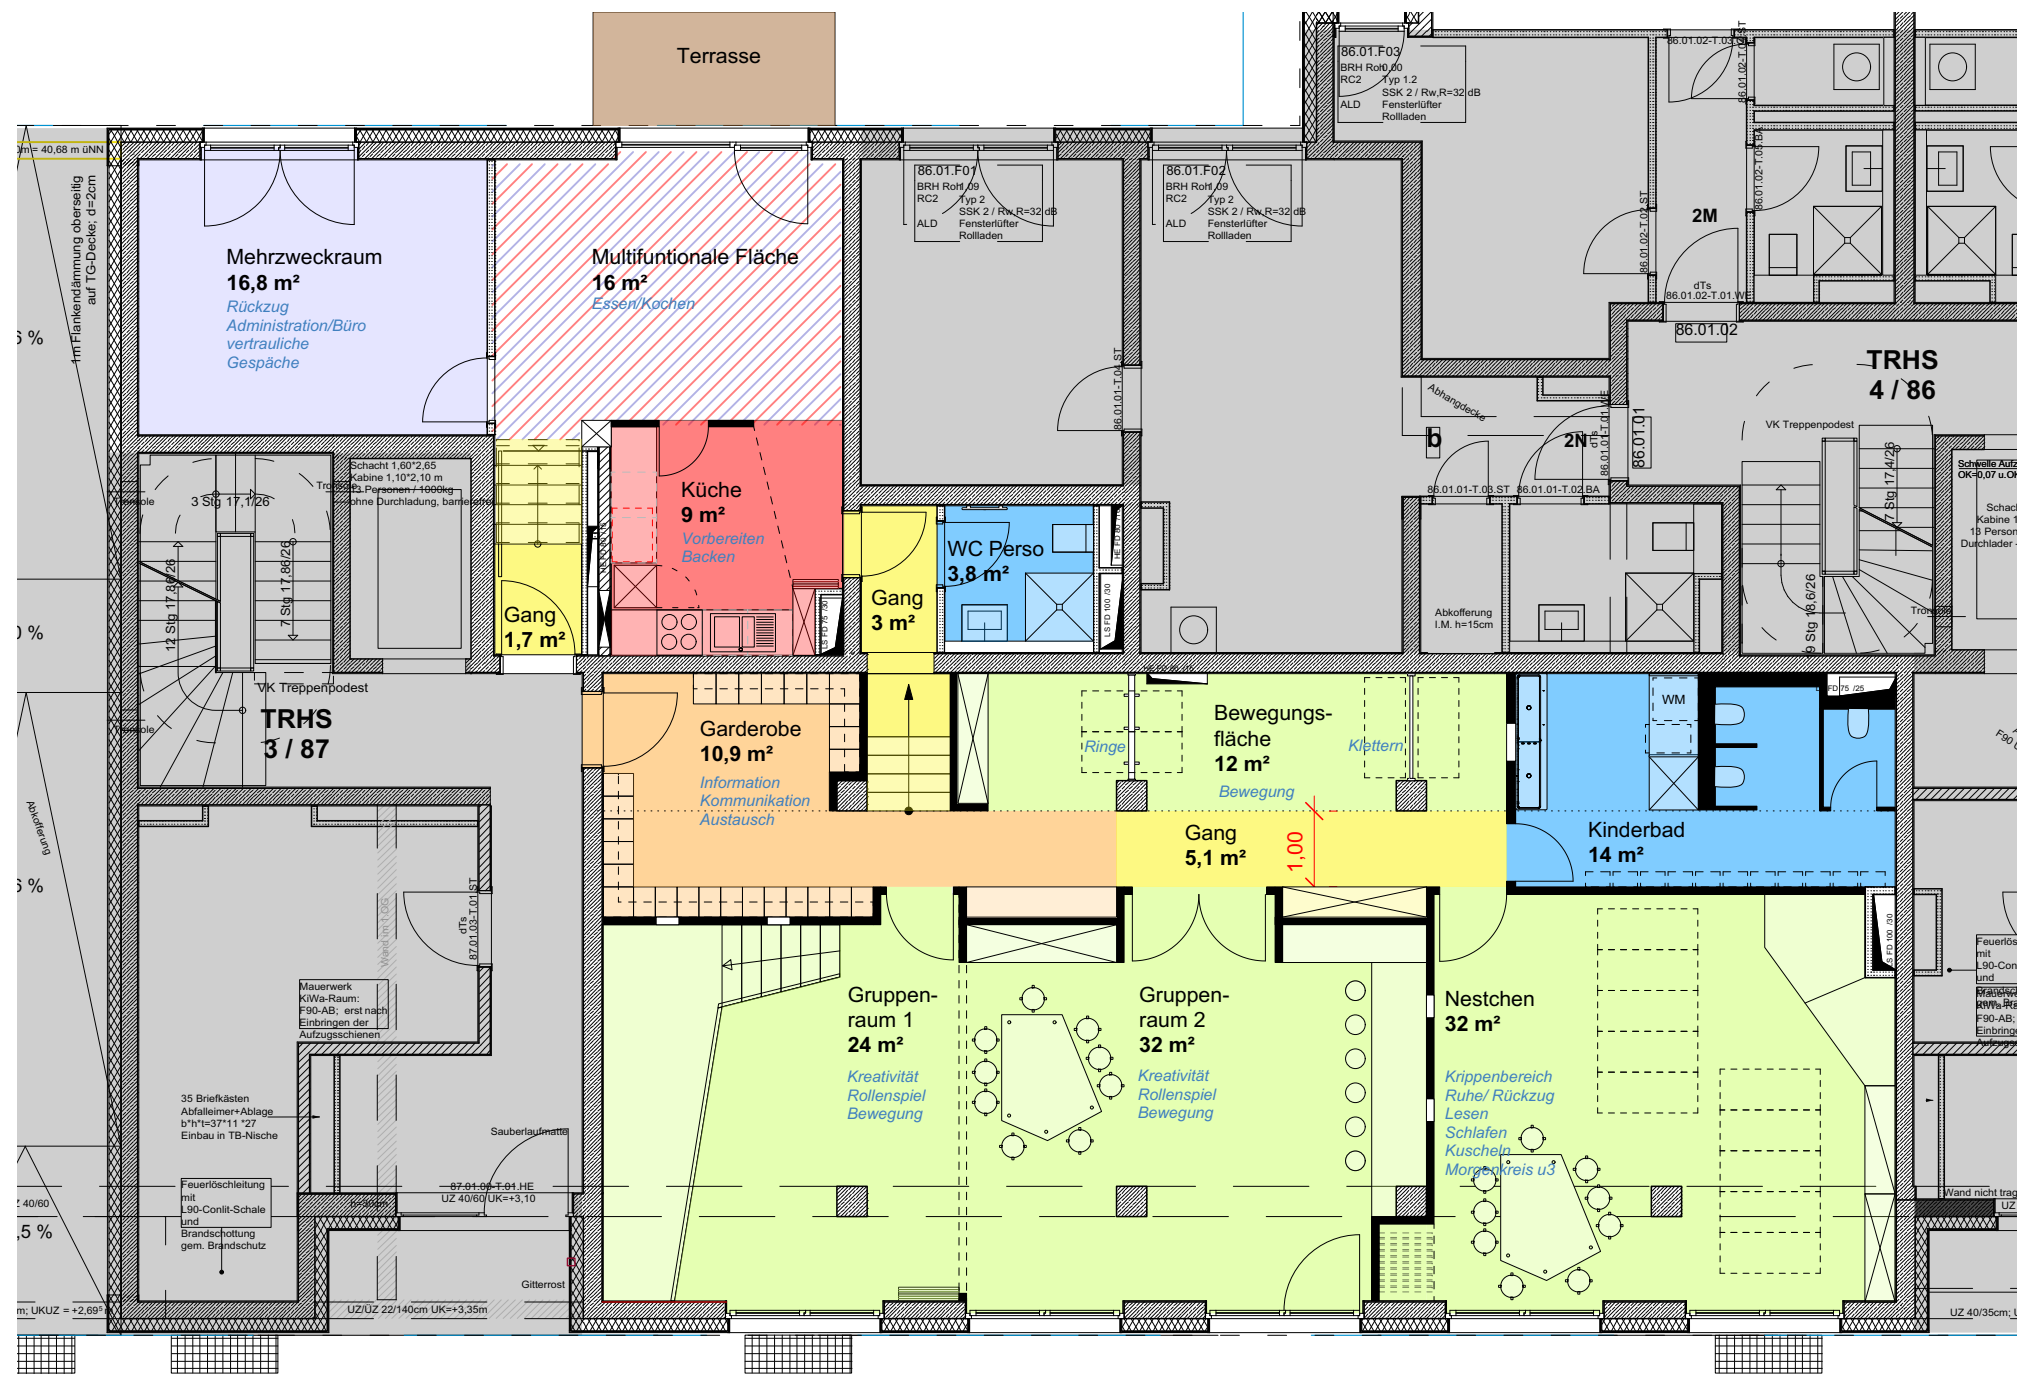
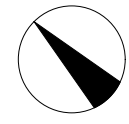


Flächenaufstellung KiTa - Mia Möwe

	Garderobe	EG	ca. 10,90 m ²	erf. 10 m²
	Kinderbad	EG	ca. 14,00 m ²	erf. 15 m²
	Personal-WC	Hochparterre	ca. 3,80 m ²	
	Mehrzweckraum	Hochparterre	ca. 16,80 m ²	
	Küche	Hochparterre	ca. 9,00 m ²	erf. 8 m²
	Gang	EG	ca. 5,10 m ²	
	Gang	Hochparterre	ca. 4,70 m ²	
Zwischensumme			ca. 64,30 m²	
	Gruppenraum 1	EG	ca. 24,00 m ²	erf. min. 15 m²
	Gruppenraum 2	EG	ca. 32,00 m ²	erf. min. 15 m²
	Gruppenraum 3	EG	ca. 32,00 m ²	erf. min. 15 m²
	Bewegungsfläche	EG	ca. 12,00 m ²	
	Päda. Fläche	EG	ca. 100,0 m²	erf. 3-4,5 m² x 25
	Multifunkt. Fläche	Hochparterre	ca. 16,00 m ²	
	Päda. Fläche	Hochparterre	ca. 16,00 m²	
Päda. Fläche ges. (Hochp. + EG)			ca. 116,0 m²	
Gesamtfläche KiTa			ca. 180,3 m²	



Indexliste		
Änderung	Datum	Index

Projekt:

KiTa, Mia Möwe
Friedenstraße 85

Architekten:
stories within architecture
Viktoria Wille Architektin
Willmannsdamm 13a, 10827 Berlin
T: 030-69 00 45 60
mail@sw-architecture.de
www.sw-architecture.de

Bauherr | Kunde:

Greta & Julica gGmbH
Alt Tempelhof 37
12103 Berlin

Planbeschreibung

Grundriss
Flächenaufteilung

Plannummer	Index
Kimoe_03_GR	#

Maßstab	Format	Datum	Einheit
1:100	DIN A3	13.02.2020	mm

BEMERKUNG:
Alle Maße sind verantwortlich vom Auftragnehmer vor Ort zu prüfen. Maß- und Materialunstimigkeiten sind umgehend dem bauleitenden Architekten mitzuteilen, ansonsten haftet der Auftragnehmer. Bei der Bauausführung sind die Planungen der Fachingenieure in Verbindung mit den Architektenplänen zu beachten. Für die Entwurfs- und Ausführungsplanungen gilt das Urheberrecht.